


5. GRAFIČKI PRILOZI

1. SITUACIJA PLINSKE INSTALACIJE
2. TLOCRT PLINSKE INSTALACIJE GARAŽE
3. SHEMA PLINSKE INSTALACIJE
4. BOČNO OVJEŠENJE PLINSKIH INFRA GRIJALICA (DVOCIJEVNE)

INVESTITOR:	Komunalac d.o.o., Ferde Livadića 14A, OIB: 27962400486	T. D.:	97 – 2025	24
GRADEVINA:	Garaža	DATUM:	studenj 2025.	
LOKACIJA:	Ferde Livadića 14A, 43000 Bjelovark.č.br. 2903/1, k.o. Bjelovar Novi	PROJEKTANT:	Mladen Jakopović dip. Ing.	




INVESTITOR: Komunalac d.o.o. Ferde Livadića 14A 43000 Bjelovar	PROJEKTANT: Mladen Jakopović, ing. stroj. 	BROJ PROJEKTA: TD: 97-2025		 PROJEKT d.o.o. za projektiranje, nadzor i usluge Novigrad Podravski
		MJESECI: 14.00		
		SADRŽAJ:		
LOKACIJA: k.č.br. 2903/1, k.o. Bjelovar Novi		SITUACIJA PLINSKE INSTALACIJE		
RAZINA PROJEKTA: GLAVNI PROJEKT		DATUM: studeni 2025.		BROJ PRILOGA: 1.
VRSTA PROJEKTA: STROJARSKI PROJEKT				
PROJEKTANT SURADNIK: Matija Šterarić, mag.ing. mech.				

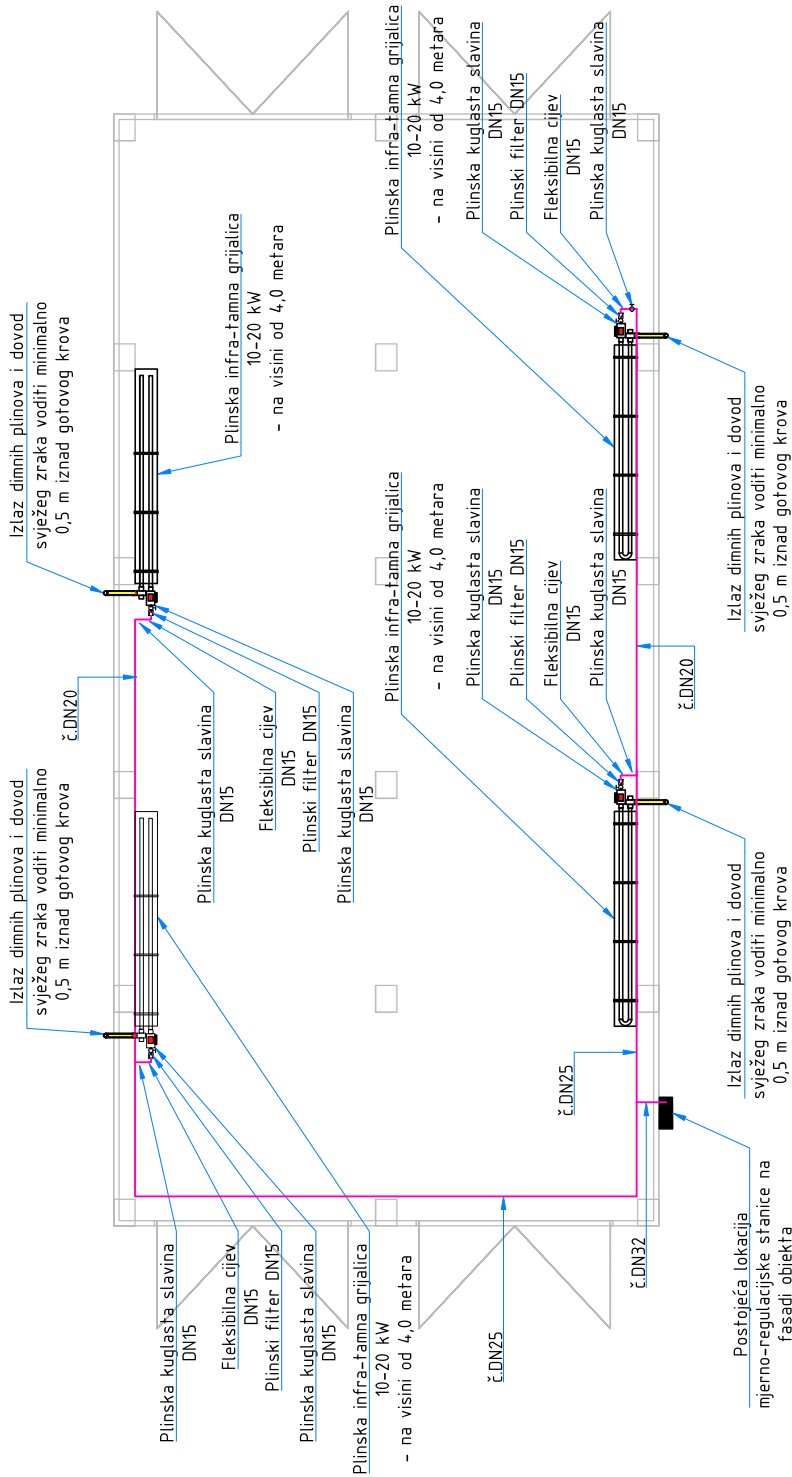


— NISKOTLAČNI VOD novoplanirano (profili čDN32, čDN25, čDN20, čDN15)

INVESTITOR: Komunalac d.o.o. Ferde Livadića 14A 43000 Bjelovar GRAĐEVINA: Garaža	PROJEKTANT: Mladen Jakopović, ing. stroj.  Hrvatska komora inženjera i tehničara Mladen Jakopović ing. stroj. Strojarski inženjer, Kraljevica S. 94/7	BROJ PROJEKTA: TD: 97-2025 MJEŠTILLO: 1:100 SADRŽAJ:	
LOKACIJA: k.č.br. 2903/1, k.o. Bjelovar Novi	GLAVNI PROJEKTANT:	TLOCRT PLINSKE INSTALACIJE GARAJE	
RAZINA PROJEKTA: GLAVNI PROJEKT	VRSTA PROJEKTA: STROJARSKI PROJEKT	DATUM: studen 2025.	BROJ PRILOGA: 2.
	PROJEKTANT SURADNIK: Matija Štefarić, mag.ing. mech.		

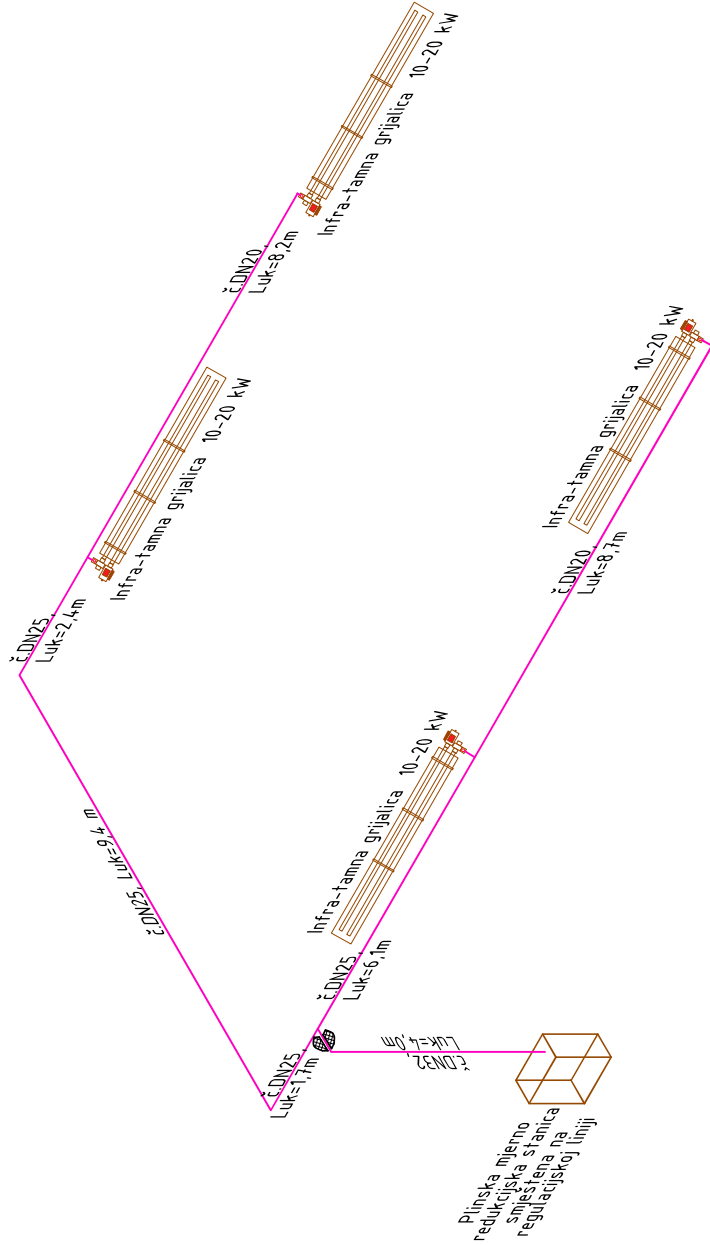

— NISKOTLAČNI VOD novoplanirano (profili čDN32, čDN25, čDN20, čDN15)

INVESTITOR: Komunalac d.o.o. Ferde Livadića 14A 43000 Bjelovar		PROJEKTANT: Mladen Jakopović, ing. stroj.		 PROJEKT d.o.o. za projektiranje, razvoj i usluge Novigrad Podravski
GRAJEVINA:		Izdava: kumova tabeljica 1/100		
Garža		MJEŠLO: 1:100		
LOKACIJA:		SADRŽAJ:		
k.č.br. 2903/1, k.o. Bjelovar Novi		GLAVNI PROJEKTANT:		
VRSTA PROJEKTA:		PROJEKTANT SURADNIK:		
STROJARSKI PROJEKT		Matija Štetarić, mag.ing. mech.		
GLAVNI PROJEKT		DATUM:		
		studen 2025.		
		BROJ PRILOGA:		
		3.		

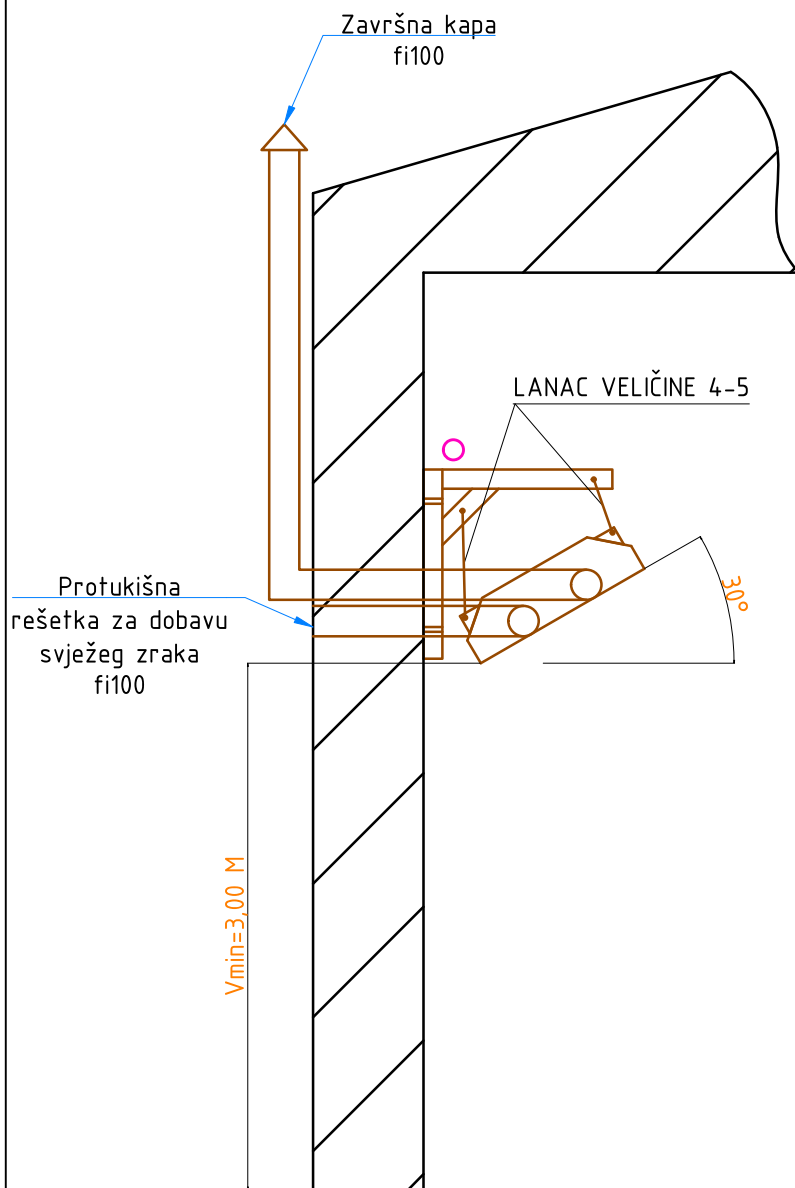

NAPOMENA:

PLAMENIK GRIJALICE (CRVENA KUTIJA) MORA BITI OBAVEZNO S DONJE STRANE, DOK JE VENTILATOR S GORNJE STRANE.

INVESTITOR: Komunalac d.o.o. Ferde Livadića 14A 43000 Bjelovar		PROJEKTANT: Mladen Jakopović, ing. stroj. 	BROJ PROJEKTA: TD: 97-2025		
GRAĐEVINA: Garaža			MJERILO: 1:100		
LOKACIJA: k.č.br. 2903/1, k.o. Bjelovar Novi			GLAVNI PROJEKTANT:	SADRŽAJ: BOČNO OVJEŠENJE PLINSKIH INFRA GRIJALICA (DVOCIJEVNE)	
RAZINA PROJEKTA: GLAVNI PROJEKT	VRSTA PROJEKTA: STROJARSKI PROJEKT	PROJEKTANT SURADNIK: Matija Ščetarić, mag.ing. mech.		DATUM: studen 2025.	BROJ PRILOGA: 4.